

2405

Филиал федерального государственного бюджетного учреждения "Федеральная кадастровая палата Федеральной службы государственной регистрации, кадастра и картографии" по Краснодарскому краю

(полное наименование органа регистрации прав)

Выписка из Единого государственного реестра недвижимости об основных характеристиках и зарегистрированных правах на объект недвижимости

Сведения об основных характеристиках объекта недвижимости

В Единый государственный реестр недвижимости внесены следующие сведения:

Раздел 1 Лист 1

Земельный участок
(вид объекта недвижимости)

Лист № 1 раздела 1 Всего листов раздела 1: 1 Всего разделов: 2 Всего листов выписки: 2

"25" июля 2018 г. № 23/ИСХ/18-1417030

Кадастровый номер: 23:43:0141004:143

Номер кадастрового квартала: 23:43:0141004

Дата присвоения кадастрового номера: 15.01.2008

Ранее присвоенный государственный учетный номер: данные отсутствуют

Адрес: Краснодарский край, г. Краснодар, Прикубанский внутригородской округ, ул. им. 40-летия Победы, 33 строение № 1

Площадь, м²: 5771+/-26.59

Кадастровая стоимость, руб.: 52027065.67

Кадастровые номера расположенных в пределах земельного участка объектов недвижимости: данные отсутствуют

Категория земель: Земли населенных пунктов

Виды разрешенного использования: Многоэтажная жилая застройка (высотная застройка)


Статус записи об объекте недвижимости: Сведения об объекте недвижимости имеют статус "актуальные". Объект недвижимости является ранее учтенным

Особые отметки: Сведения, необходимые для заполнения Раздела 2 "Сведения о зарегистрированных правах", отсутствуют.

Получатель выписки:

Начальник отдела
полное наименование должности

С. П. Черечеча
инициалы, фамилия

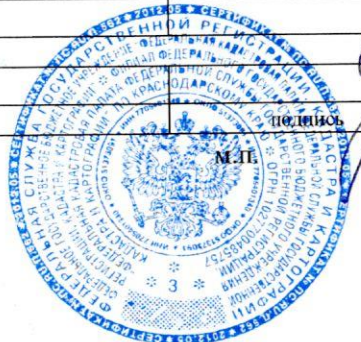

ИНЖЕНЕР КАТЕГОРИИ

Н.В. ДОБРОТОЛЮБОВА

Описание местоположения земельного участка

Земельный участок
(вид объекта недвижимости)


Лист № 1 раздела 3 | Всего листов раздела 3: 1 | Всего разделов: 2 | Всего листов выписки: 2

"25" июля 2018 г. № 23/ИСХ/18-1417030

Кадастровый номер: 23:43:0141004:143

План (чертеж, схема) земельного участка

MapXtreme 2008 © SDK Developer License. © 2008 Pitney Bowes MapInfo Corporation.

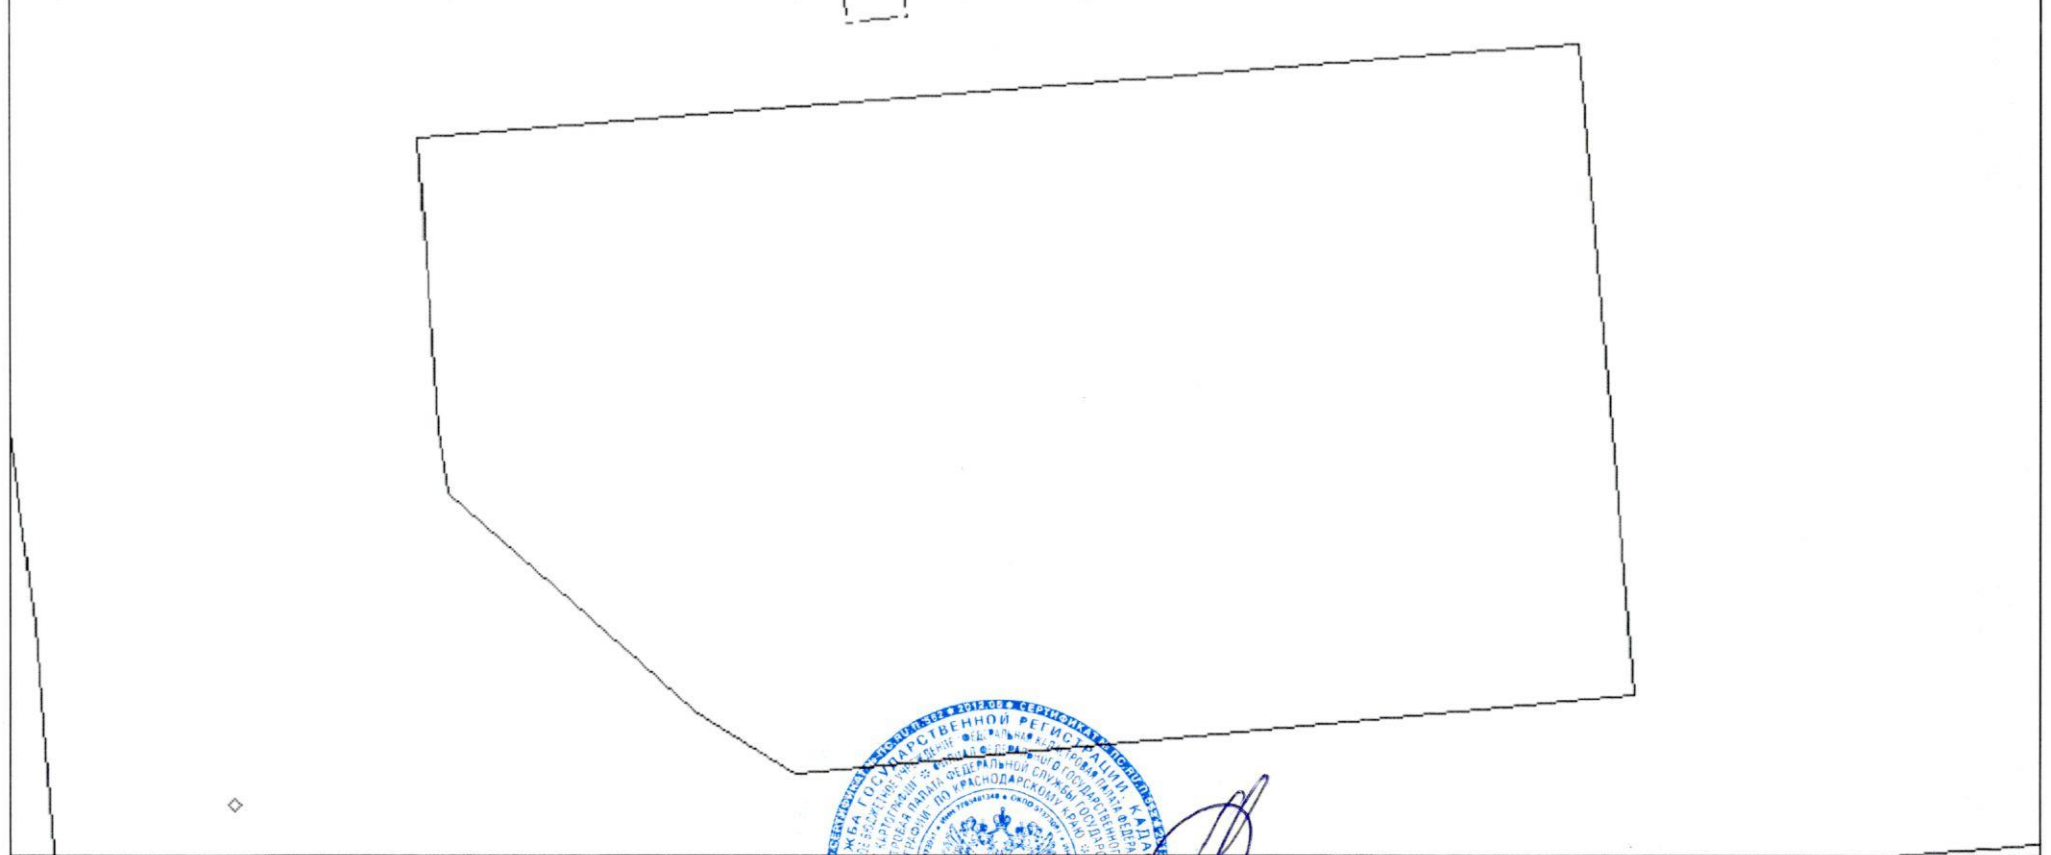

Масштаб 1:700 | Условные обозначения: | ИНЖЕНЕР I КАТЕГОРИИ

Начальник отдела
полное наименование должности | М.П. | Инициалы, фамилия



И.В. Черепета
Инициалы, фамилия